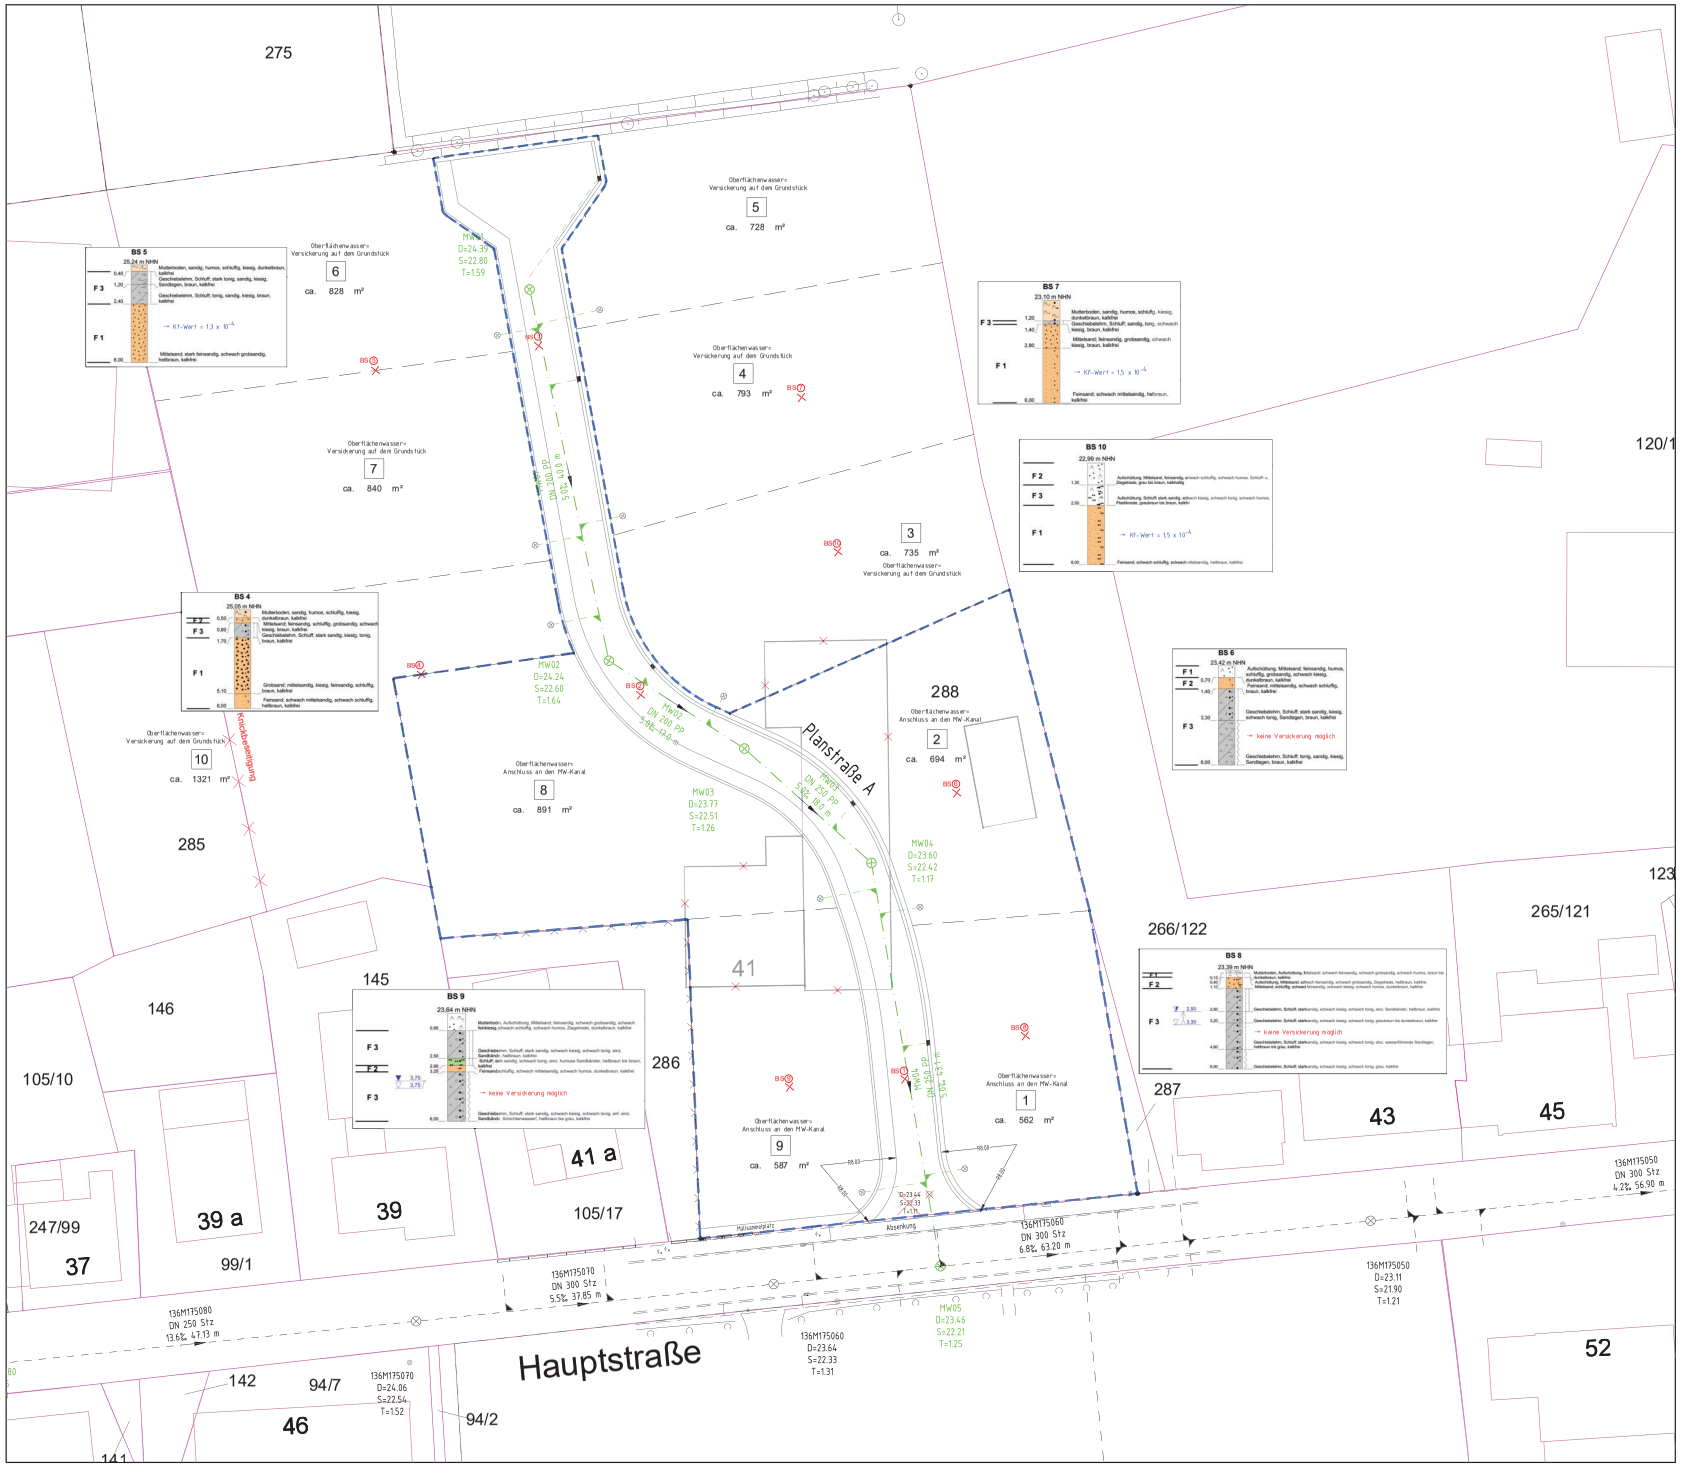

Legende

- vorh. Mauer
- vorh. Zaun
- vorh. Hecke
- vorh. Flurstück
- vorh. Mischwasserkanal
- vorh. Schacht
- vorh. Hauskontrollschacht
- vorh. Wasserschieber
- vorh. Hydrant (unterirdisch)
- vorh. Straßenablauf
- vorh. Straßenbeleuchtung
- vorh. Grenzstein
- vorh. Baum
- gepl. Schächte (MW)
- gepl. Hauskontrollschächte
- gepl. Mischwasserkanal
- gepl. Straßenablauf

Schachtbeschriftung

08002101	Schachtbezeichnung
D=13.55	Schachtdeckelhöhe ü. NN
S=12.53	Schachtsohlhöhe ü. NN
T=1.02	Schachttiefe

Haltungsbeschriftung

08002101	Haltungsbezeichnung
DN 250 B	Nennweite in mm und Material
1.7 ℄ 58.1 m	Gefälle und Haltungslänge

Abzweig links
Abzweig rechts

BS 10 — Standort Rammkernsondierung

N

Plangrundlage
Dem Lage- und Bestandsplan ist die aktuelle "Automatisierte Liegenschaftskarte (ALK)" hinterlegt. Die Genauigkeit richtet sich nach der jeweiligen Erstehungsgrundlage. (z.B. Vermessung oder Digitalisierung)
Koordinatensystem: ETRS89

Bestandsaufmaß:
vom 29.05.2020 durch das Vermessungsbüro Reinke, 25746 Heide
Ergänzung Anschluss Hauptstraße und Bereich Wendeanlage vom 17.06.2020 durch das Vermessungsbüro Uwe Kock, 25704 Epenwöhrden

Abwasserkanäle:
vom 19.05.2020 durch die Abwasserentsorgung Tellingstedt, 24534 Neumünster

Maßstab 1:250

0 5 10 15 20 25 30 35 40

Index	Art der Änderung	Datum	Name

SASS&KOLLEGEN Ingenieurgemeinschaft
Grossers Allee 24, 25767 Albersdorf
Tel. 0 48 35 - 97 77 0 • Fax 0 48 35 - 97 77 22
info@sass-und-kollegen.de • www.sass-und-kollegen.de

Bvh. Nr.: 20031	Bauherr: Abwasserentsorgung Tellingstedt GmbH
Zeichnungsnr.: 20031-2-2/CiJa WROHM008.dwg	Bauvorhaben: Erschließung B.-Plan Nr. 8 in der Gemeinde Wrohm
PDF: *.pdf	Darstellung: Lageplan Entwässerung
Zeich.-Nr.: Anl. 10 Entwurf	bearbeitet: K. Schröter Datum: 14.01.2021 gezeichnet: Jacobs/Engkusen Datum: 14.01.2021 geprüft: Datum:
Maßstab: 1:250	