


M. 1:500

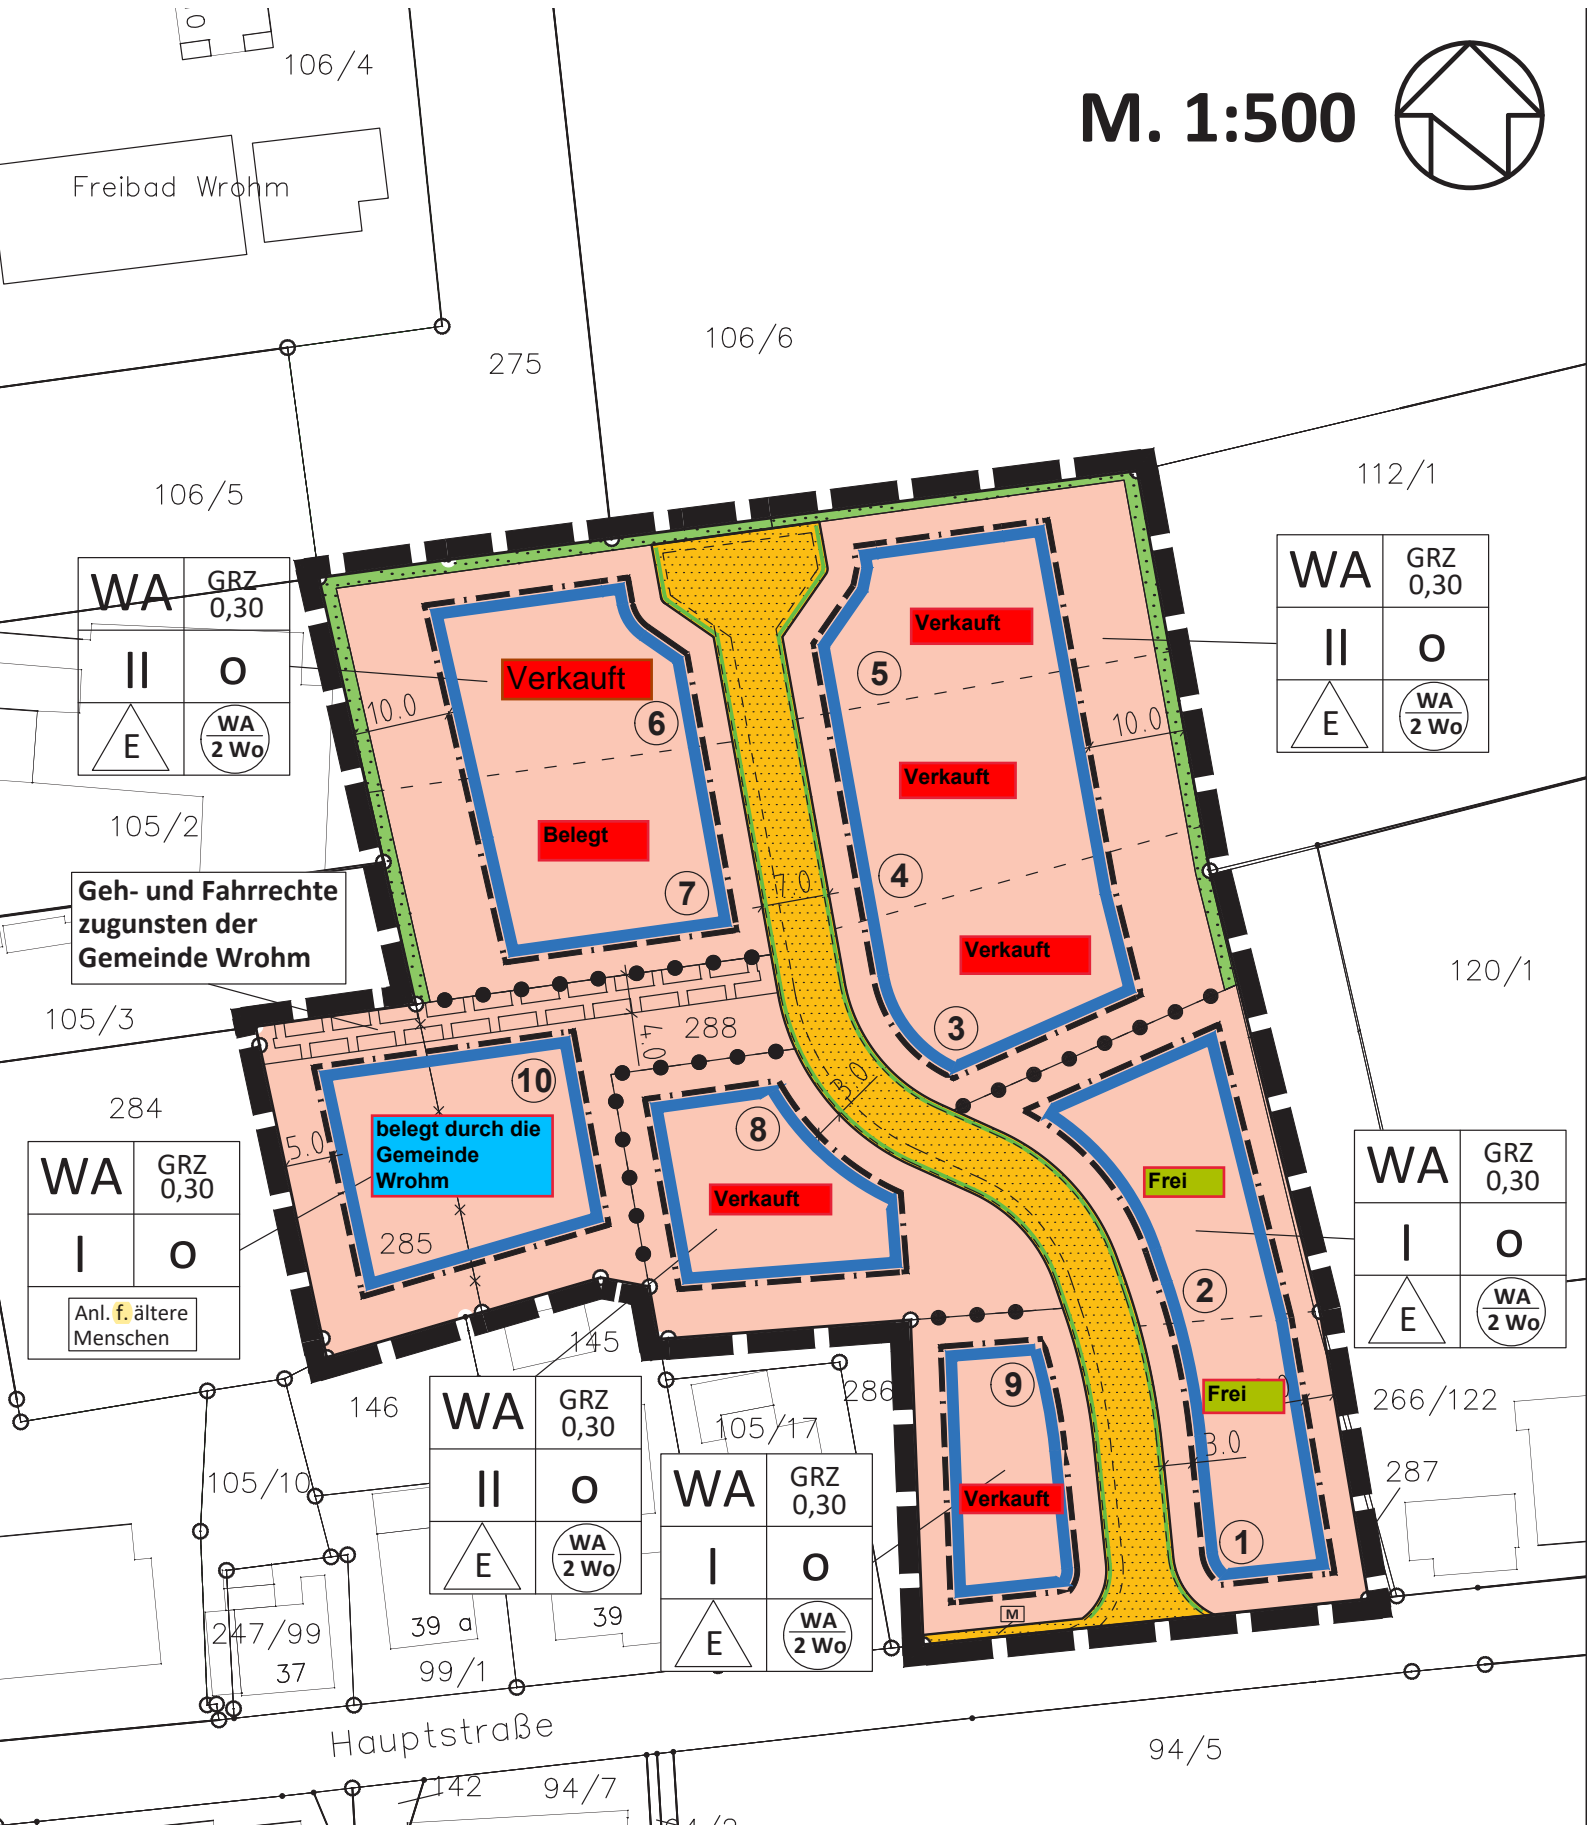

WA	GRZ 0,30
II	O
E	WA 2 Wo

WA	GRZ 0,30
II	O
E	WA 2 Wo

WA	GRZ 0,30
I	O
Anl. f. ältere Menschen	

WA	GRZ 0,30
I	O
E	WA 2 Wo

WA	GRZ 0,30
II	O
E	WA 2 Wo

WA	GRZ 0,30
I	O
E	WA 2 Wo

Geh- und Fahrrechte zugunsten der Gemeinde Wrohm

Verkauft  
Belegt

Verkauft  
Verkauft  
Verkauft

belegt durch die Gemeinde Wrohm

Verkauft

Frei  
Frei  
Verkauft

Hauptstraße